


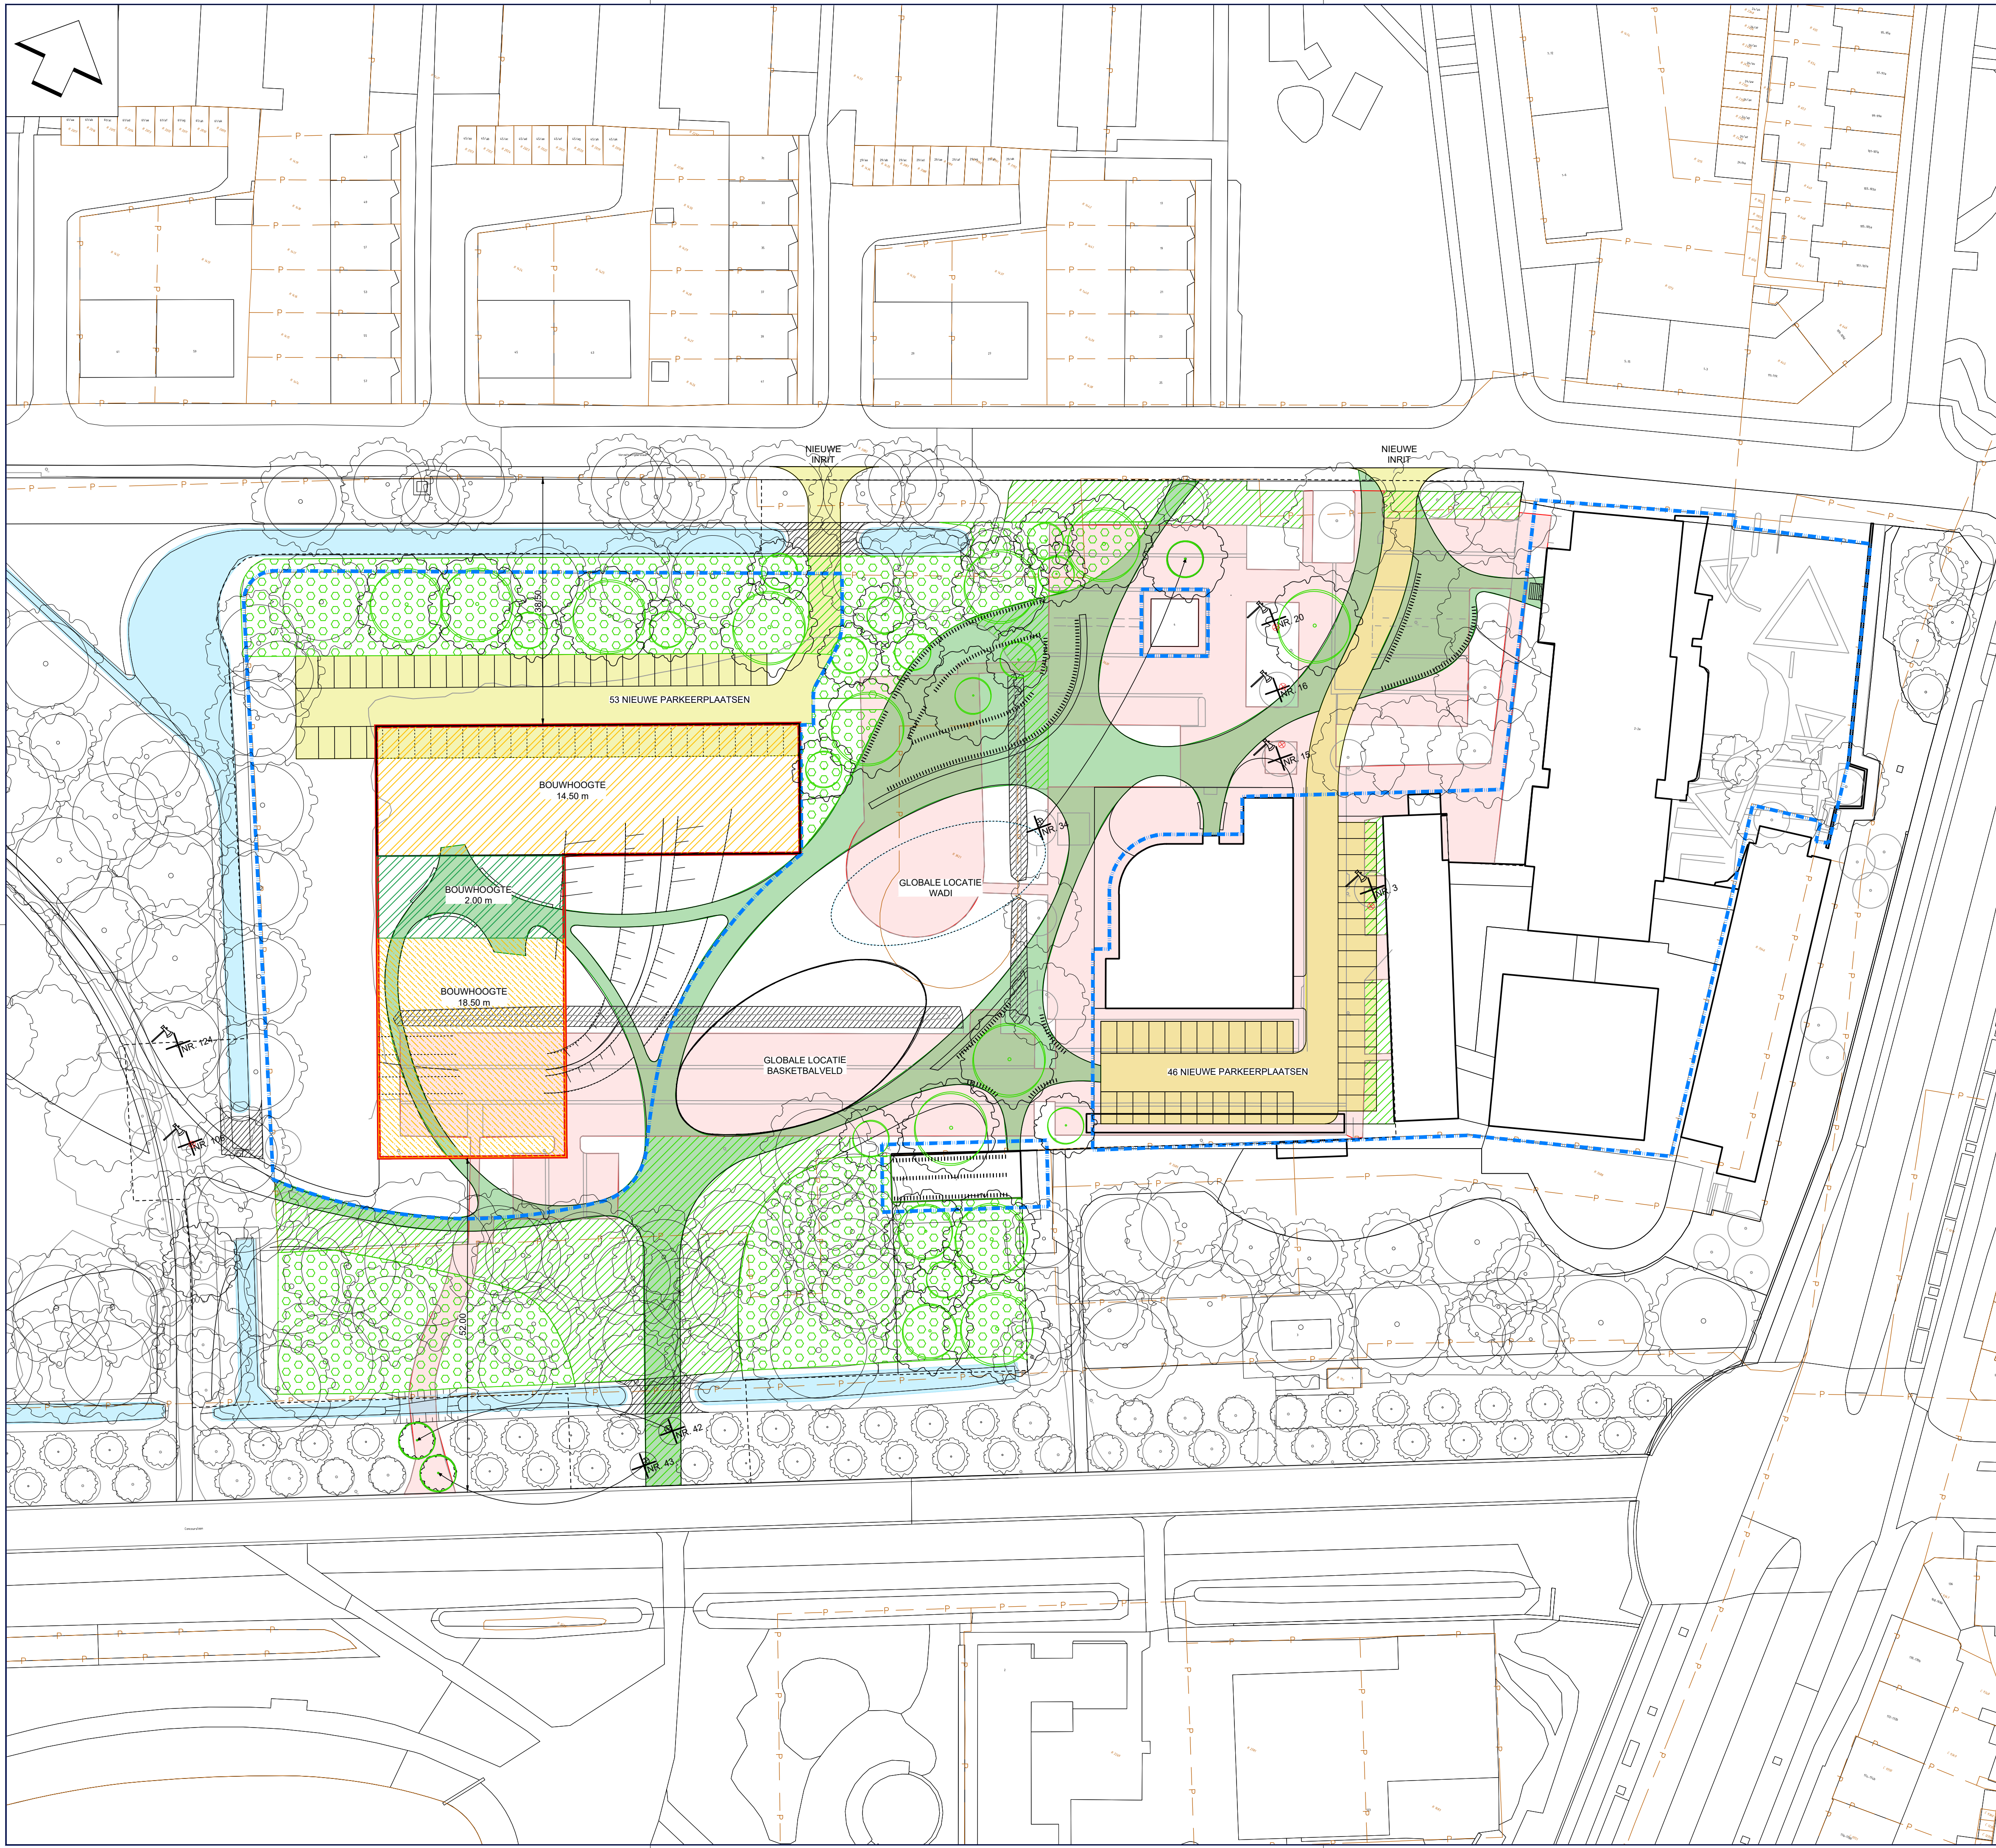

- VERVALLEN VERHARDINGEN

DEMPEN WATERGANG

GRAVEN WATERGANG

WATEROPPERVLAK

ROOIEN ONDERBEGROEING

VERSTERKEN ONDERBEGROEING

VERHARDINGEN GEMOTORISEERDE VOERTUIGEN

HALFVERHARDING FIETTERS EN VOETGANGERS

BOUWVLAK MAXIMALE HOOGTE 14.50+
- BOUWVLAK MAXIMALE HOOGTE 18.50+

ENTREE GEBIED MAXIMALE HOOGTE 2.00+

CONTOUR BOUWENVELOPPE MET max. BOUWHOOGTE

BEOORGD EIGENDOMSGRENS NOORDERPOORT

KAPPEN BOMEN MET NR. CONFORM BEA

VERPLAATSEN BOMEN MET NR. CONFORM BEA

AANWEZIGE BOMEN

AANPLANT NIEUWE BOMEN CONFORM BEA

VERPLAATSEN BOMEN

A			

opdrachtgever:
NOORDERPOORT

project:
GRONINGEN, RUIMTELIJKE MOTIVERING NIEUWBOUW NOORDERPOORT

onderdeel:
MAATREGELEN EN WIJZIGINGEN FUNCTIES

projectnr	009741	
bestelnr	n.v.t.	
tekeningnr	009741-RM-01	
blad	01 van 01	Asserstraat 12
formaat	A1	9461 AC Rolde
getekend	FWW	info@burohollema.nl
datum	29-04-2025	www.burohollema.nl
status	TER INFO	0592 24 13 13

